

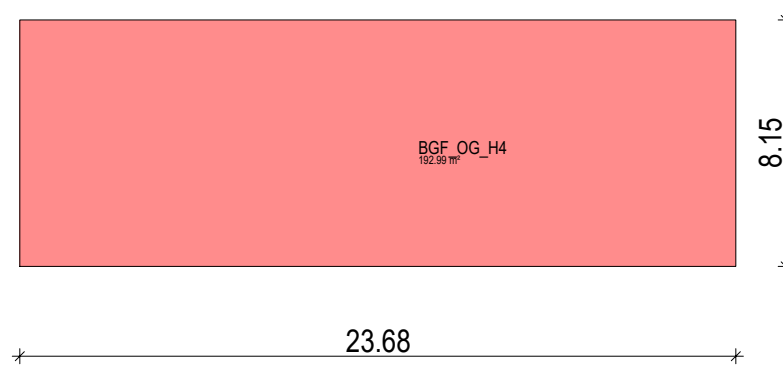
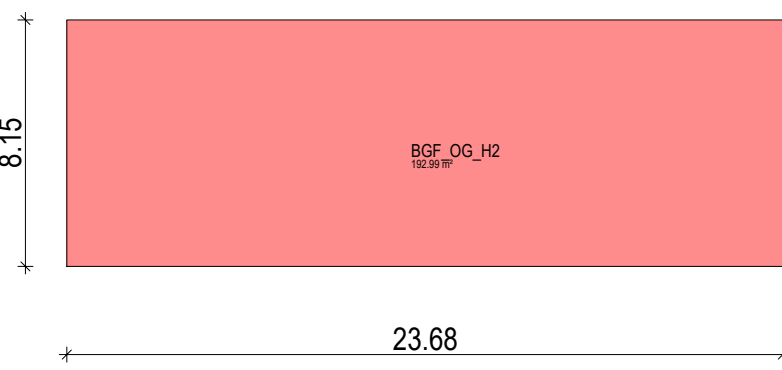
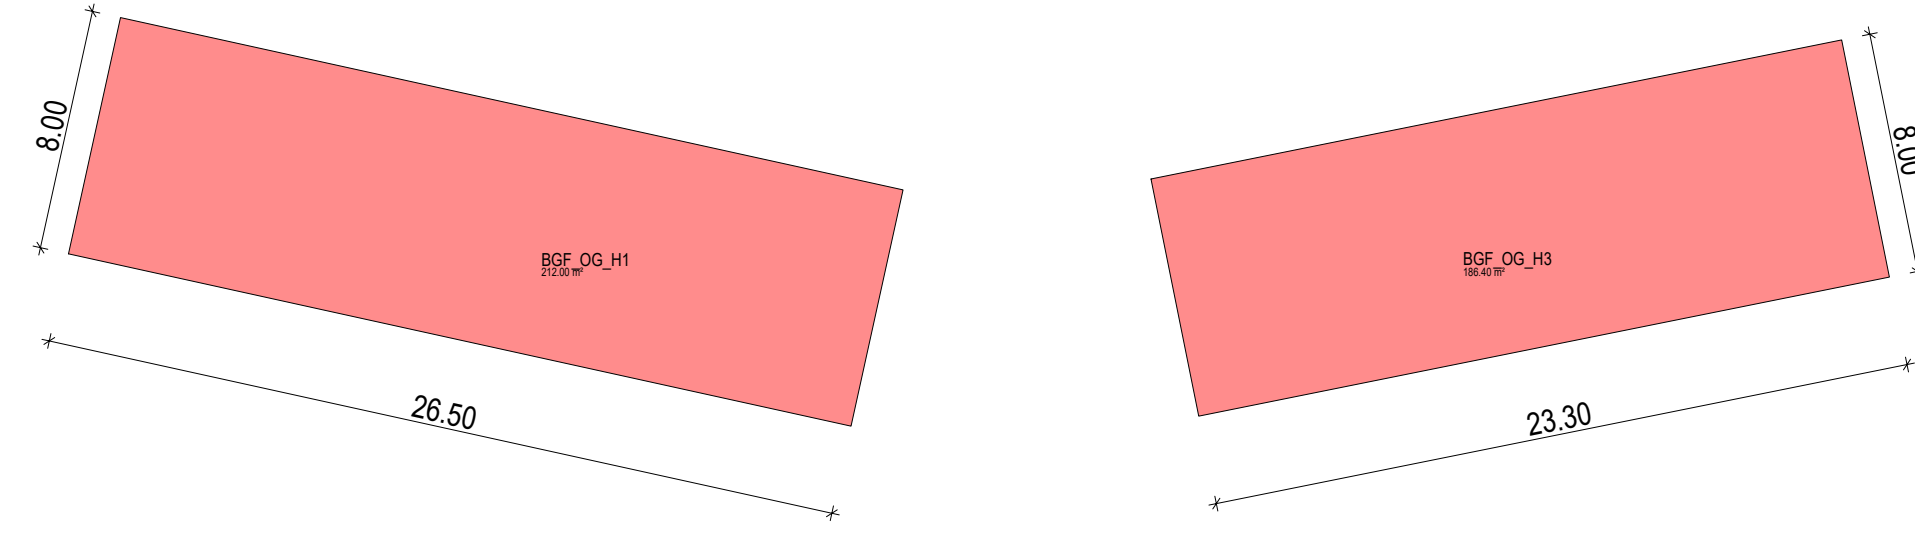
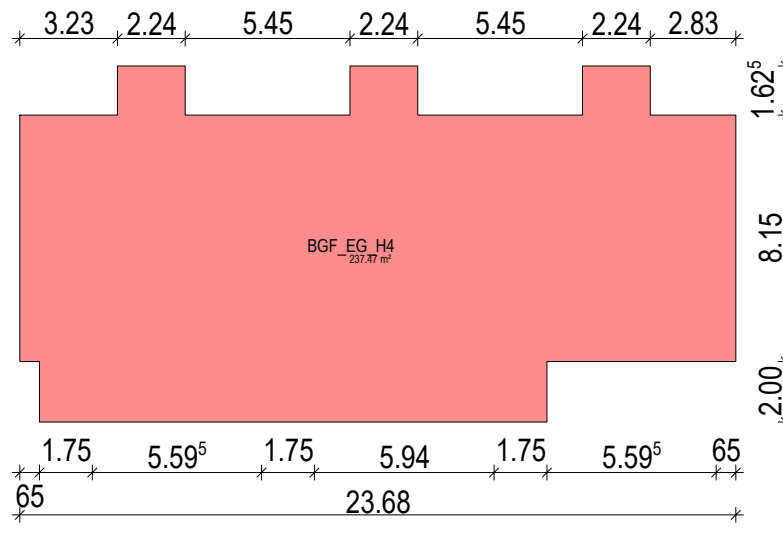


FLÄCHENNACHWEIS 1:250
Obergeschoss

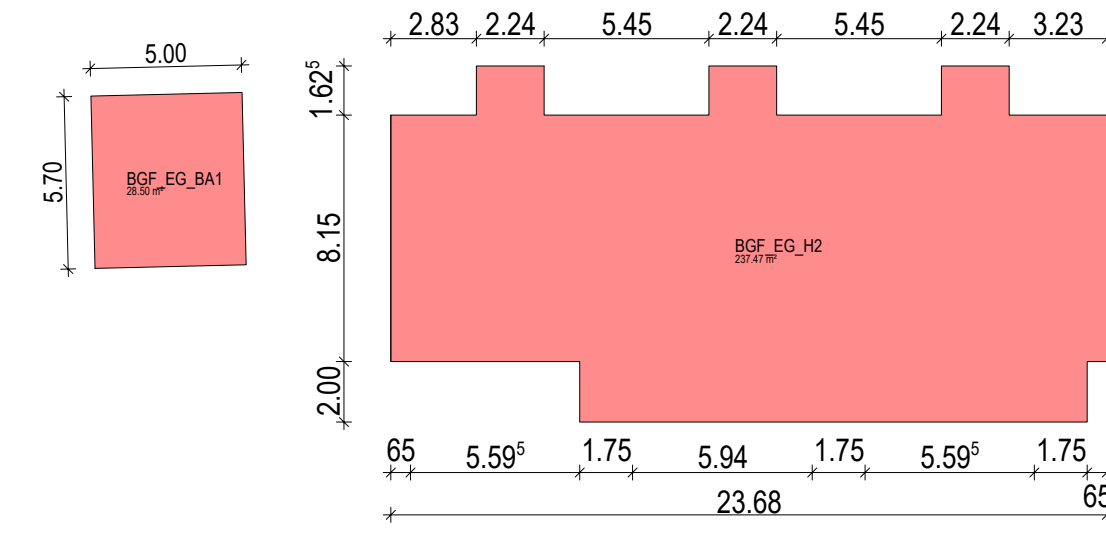

Erdgeschoss

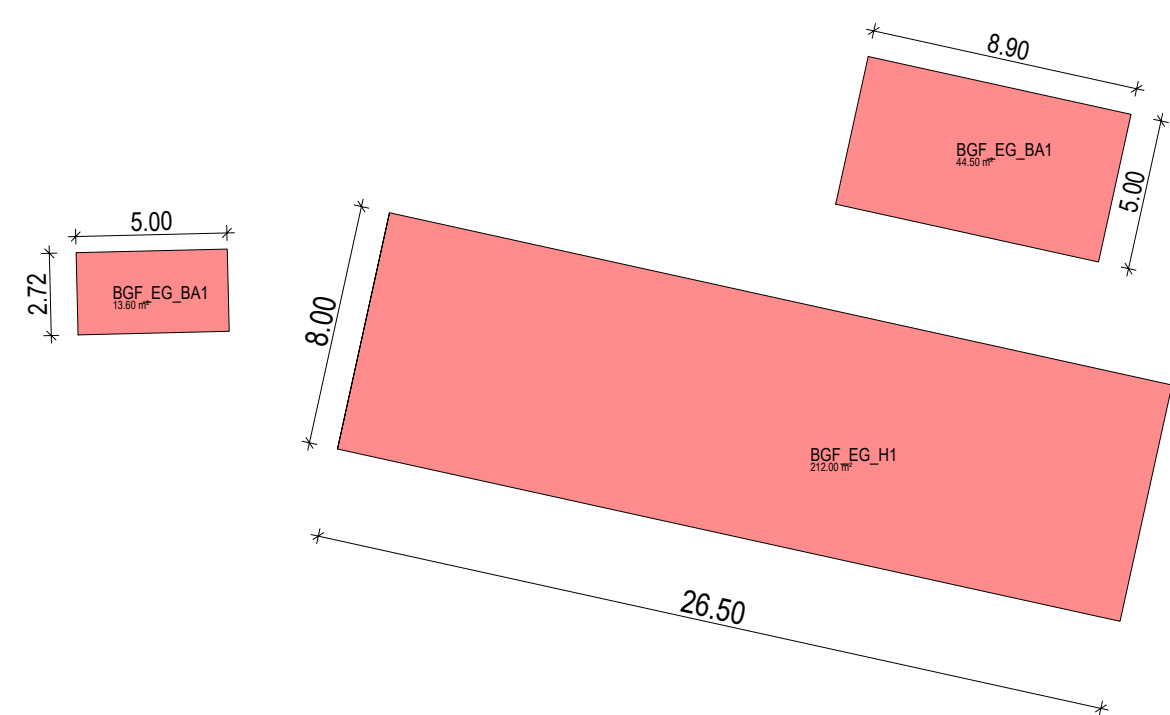

BGF - BERECHNUNG BA 1

Obergeschoss

BGF_OG_H1: 212.00 m²

BGF_OG_H2: 192.99 m²

BGF_OG GESAMT: 404.99 m²

Erdgeschoss

BGF_EG_H1: 212.00 m²

BGF_EG_H2: 237.47 m²

BGF_EG GESAMT: 449.47 m²

BGF_EG_BA1: 28.50 m²

BGF_EG_BA1: 13.80 m²

BGF_EG_BA1: 44.50 m²

BGF_EG NG GESAMT: 86.80 m²

SUMME BGF - GESAMT: 941.06 m²

Grundstückfläche BA1: 2112.75 m²

BEBAUGSDICHTE: 0.445

Bebaute Fläche: 536.07 m²

BEBAUGSGRAD: 0.254

BGF - BERECHNUNG BA 2

Obergeschoss

BGF_OG_H3: 186.40 m²

BGF_OG_H4: 192.99 m²

BGF_OG GESAMT: 379.39 m²

Erdgeschoss

BGF_EG_H3: 186.40 m²

BGF_EG_H4: 237.47 m²

BGF_EG GESAMT: 423.87 m²

BGF_EG NG4: 20.60 m²

BGF_EG NG GESAMT: 20.60 m²

SUMME BGF - GESAMT: 823.86 m²

Grundstückfläche BA2: 1955.03 m²

BEBAUGSDICHTE: 0.421

Bebaute Fläche: 444.47 m²

BEBAUGSGRAD: 0.223



Gem. Wohn- und Siedlungsgenossenschaft Ennstal
reg. Gen.m.b.H. Liezen
Siedlungsstraße 2, 8940 Liezen

Bauen. Wohnen. Vertrauen.

EINREICHPLAN

BAUVERWERB:	BAUVERWERB:	
GRUNDEIGENTUMER:	BAUVERWERB:	
PLANVERFASSER: Gemeinnützige Wohn- und Siedlungsgenossenschaft Ennstal reg. Gen. m. b. H. Liezen 8940 Liezen, Siedlungsstraße 2	GEZEICHNET: T.J. / K.B. DATUM: Mai 2021 GRST NR.: 310/7, 310/8, 310/9 KG: 65 022 Pöls	
PROJEKT: 14 WE PÖLS Oberkurzheim		
PLANINHALT: ANSICHTEN, FLÄCHENNACHWEIS		
PLANNUMMER: 2101/104	OBJEKTNUMMER: 902401	MASSSTAB: 1/100, 1/250

INDEX	ÄNDERUNGSEINZELHEITEN	BEARBEITER	DATUM

Tel. +43 3672 273-0
office@ennstalwohnbaugruppe.at
FN 75647, Firmenbuchgericht LG Liezen
DVR 0389528, UID ATU58296802

Ein Unternehmen der **wohnbaugruppe.at**