
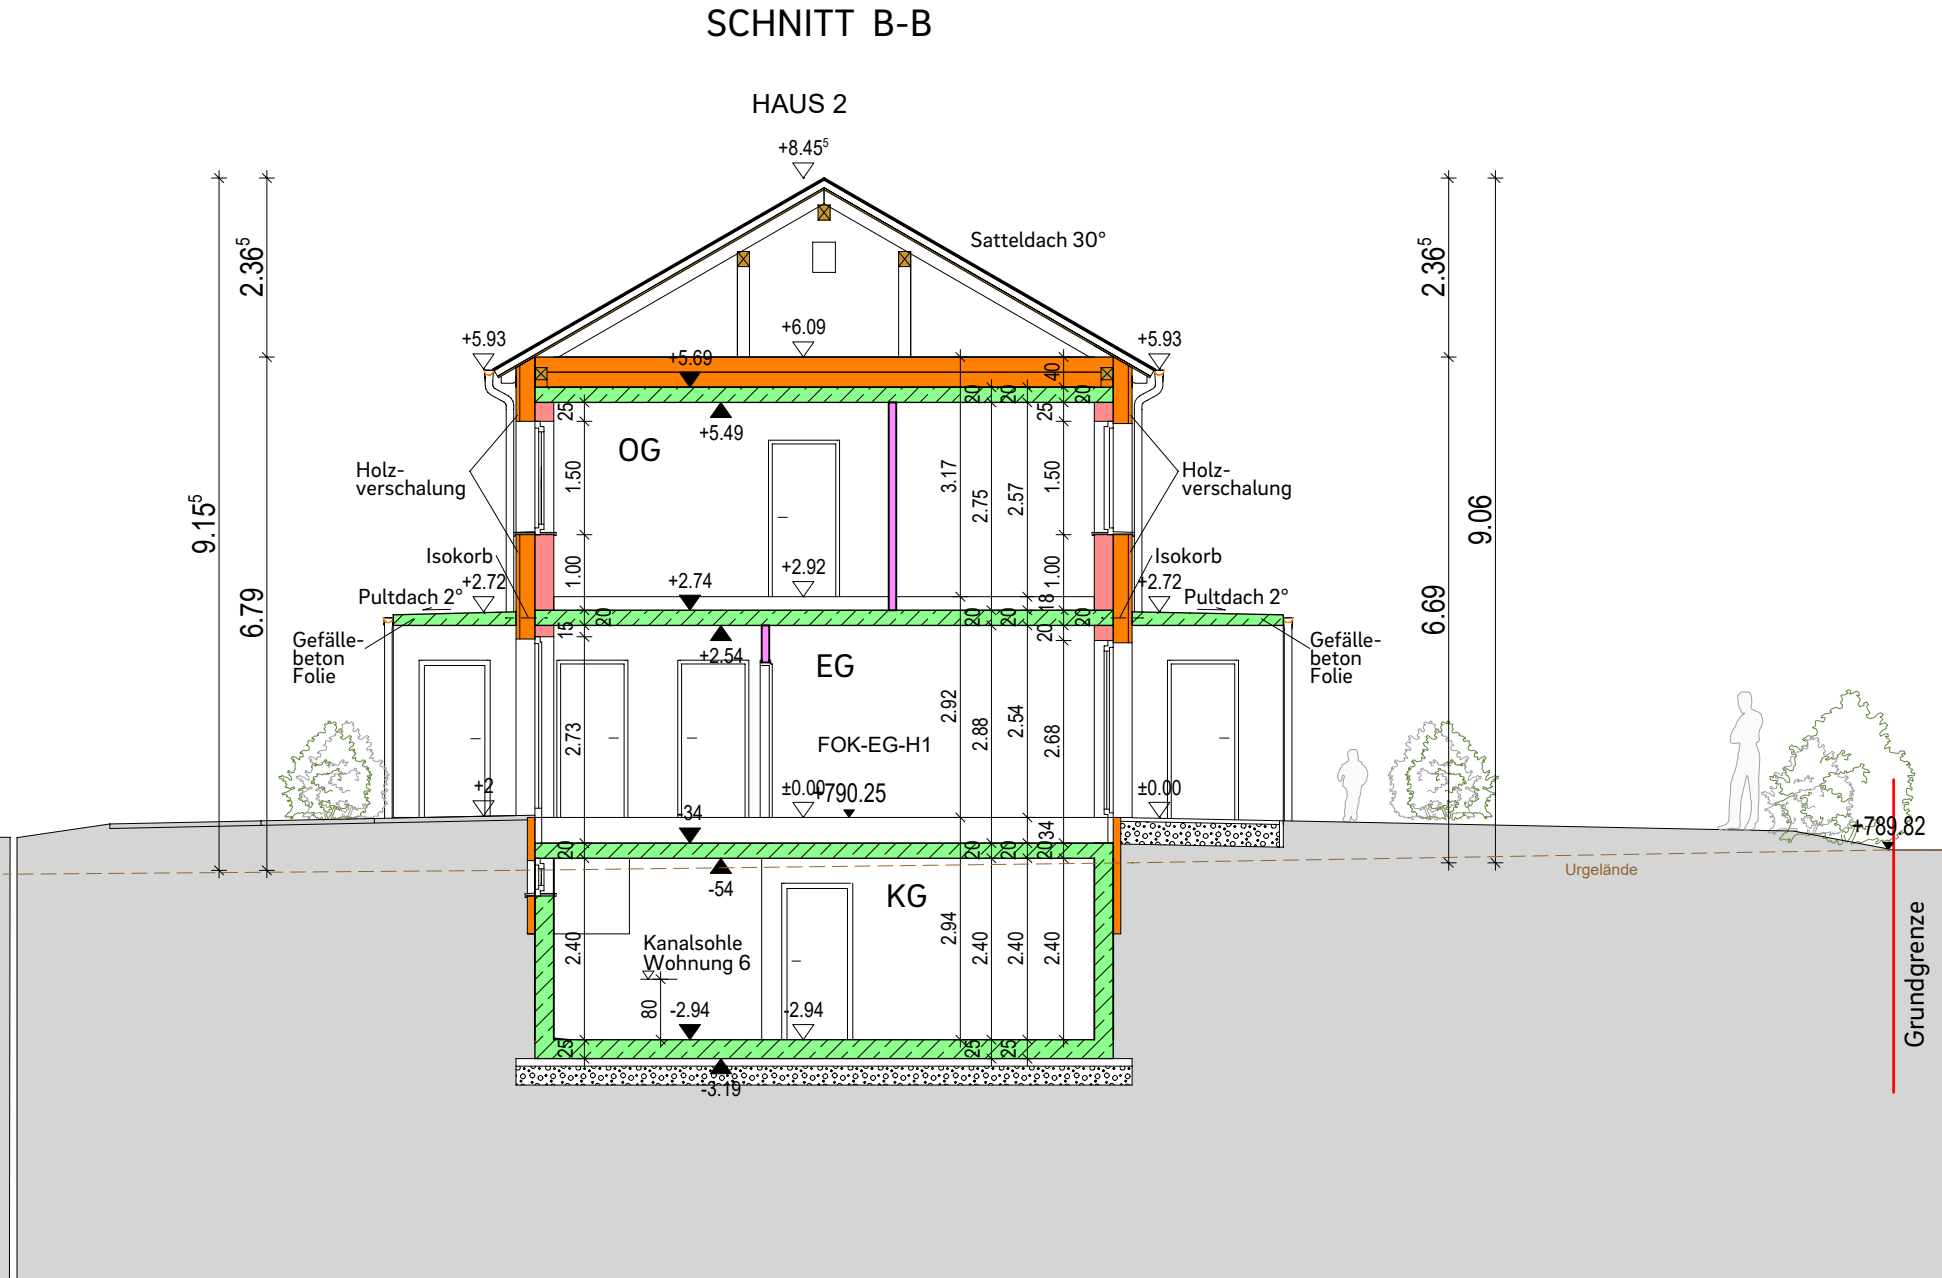
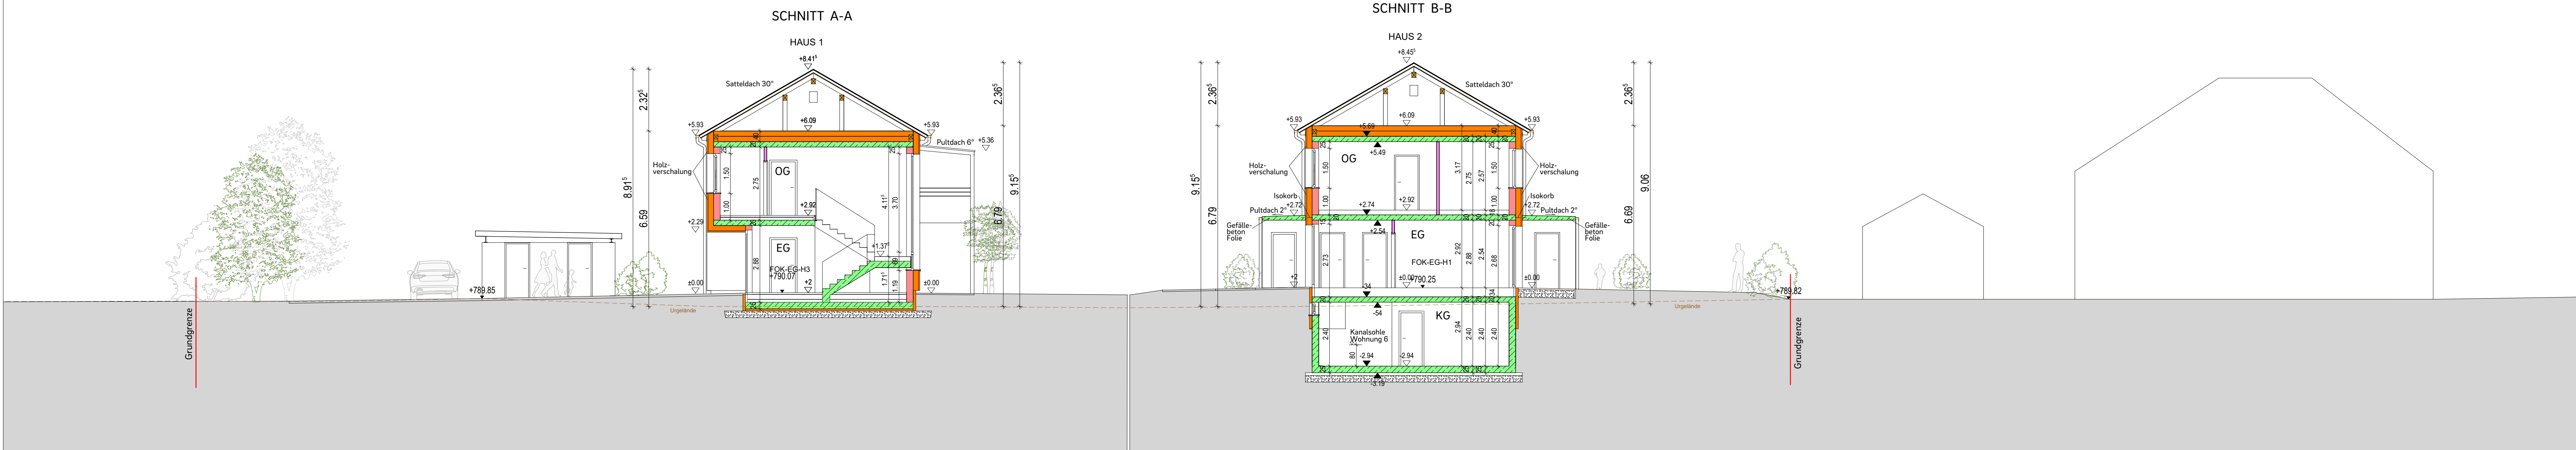


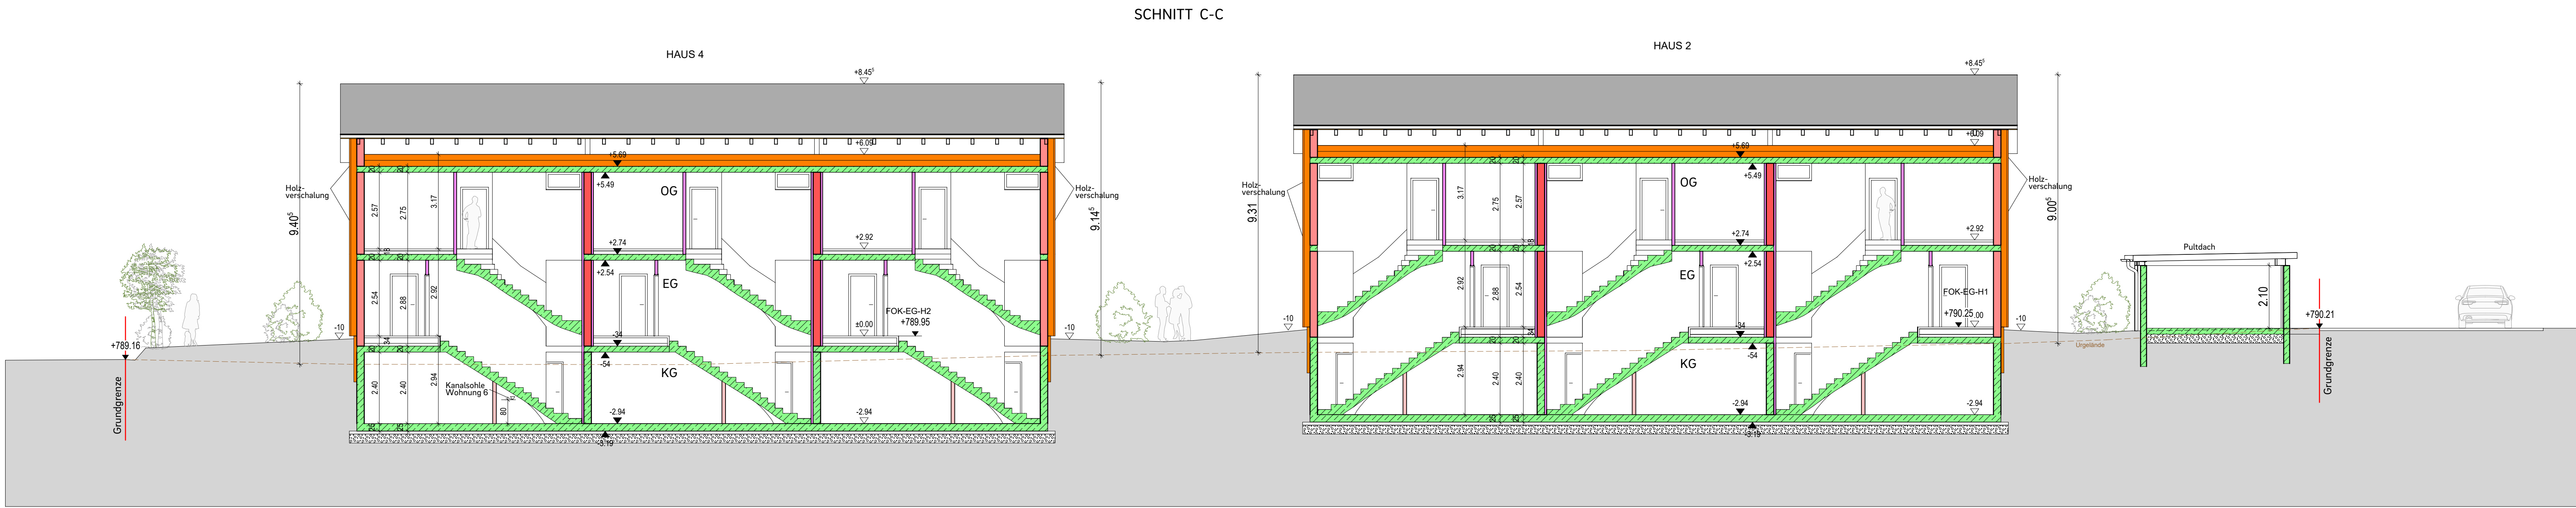

LEGENDE

- VOLL- BZW. SCHALLSCHUTZZIEGEL
- HOCHLOCHZIEGELMAUERWERK
- HOCHLOCHZIEGELMWK. (ZWISCHENW.)
- STAHLBETON
- DÄMMUNG
- HOLZ
- TROCKENBAU

ENNSTAL
Bauen. Wohnen. Vertrauen.

Gem. Wohn- und Siedlungsgenossenschaft Ennstal
reg. Gen.m.b.H. Liezen
Siedlungsstraße 2, 8940 Liezen

EINREICHPLAN

BAUVERBER:	BAUBEHÖRDE:
GRUNDEIGENTÜMER:	BAUFÜHRER:
PLANVERFASSTER: Gemeinnützige Wohn- und Siedlungsgenossenschaft Ennstal reg. Gen. m. b. H. Liezen 8940 Liezen, Siedlungsstraße 2	GEZEICHNET: T.J. / K.B. DATUM: Mai 2021 GRST.NR.: 310/7, 310/8, 310/9 KG: 65 022 Pbls
PROJEKT: 14 WE PÖLS Oberkurzheim	
PLANINHALT: SCHNITTE, ANSICHTEN	
PLANNUMMER: 2101/103	OBJEKTNUMMER: 902401
MAßSTAB: 1/100	

ÄNDERUNGEN	INDEX	ÄNDERUNGSEINZEIHEITEN	BEARBEITER	DATUM